


**Схема разделения единого земельного участка и объектов недвижимости между акционерами ОАО "Марийское" по племенной работе**

Приложение к Акту согласования границ земельного участка  
 ООО «Марийское» по племенной работе,  
 расположенного по адресу: Республика Марий Эл, г. Медведево, ул.  
 Чехова,  
 д. № 7 (участок 2, участок 3)  
 (кадастровый номер)

**СХЕМА**  
 границ земельного участка

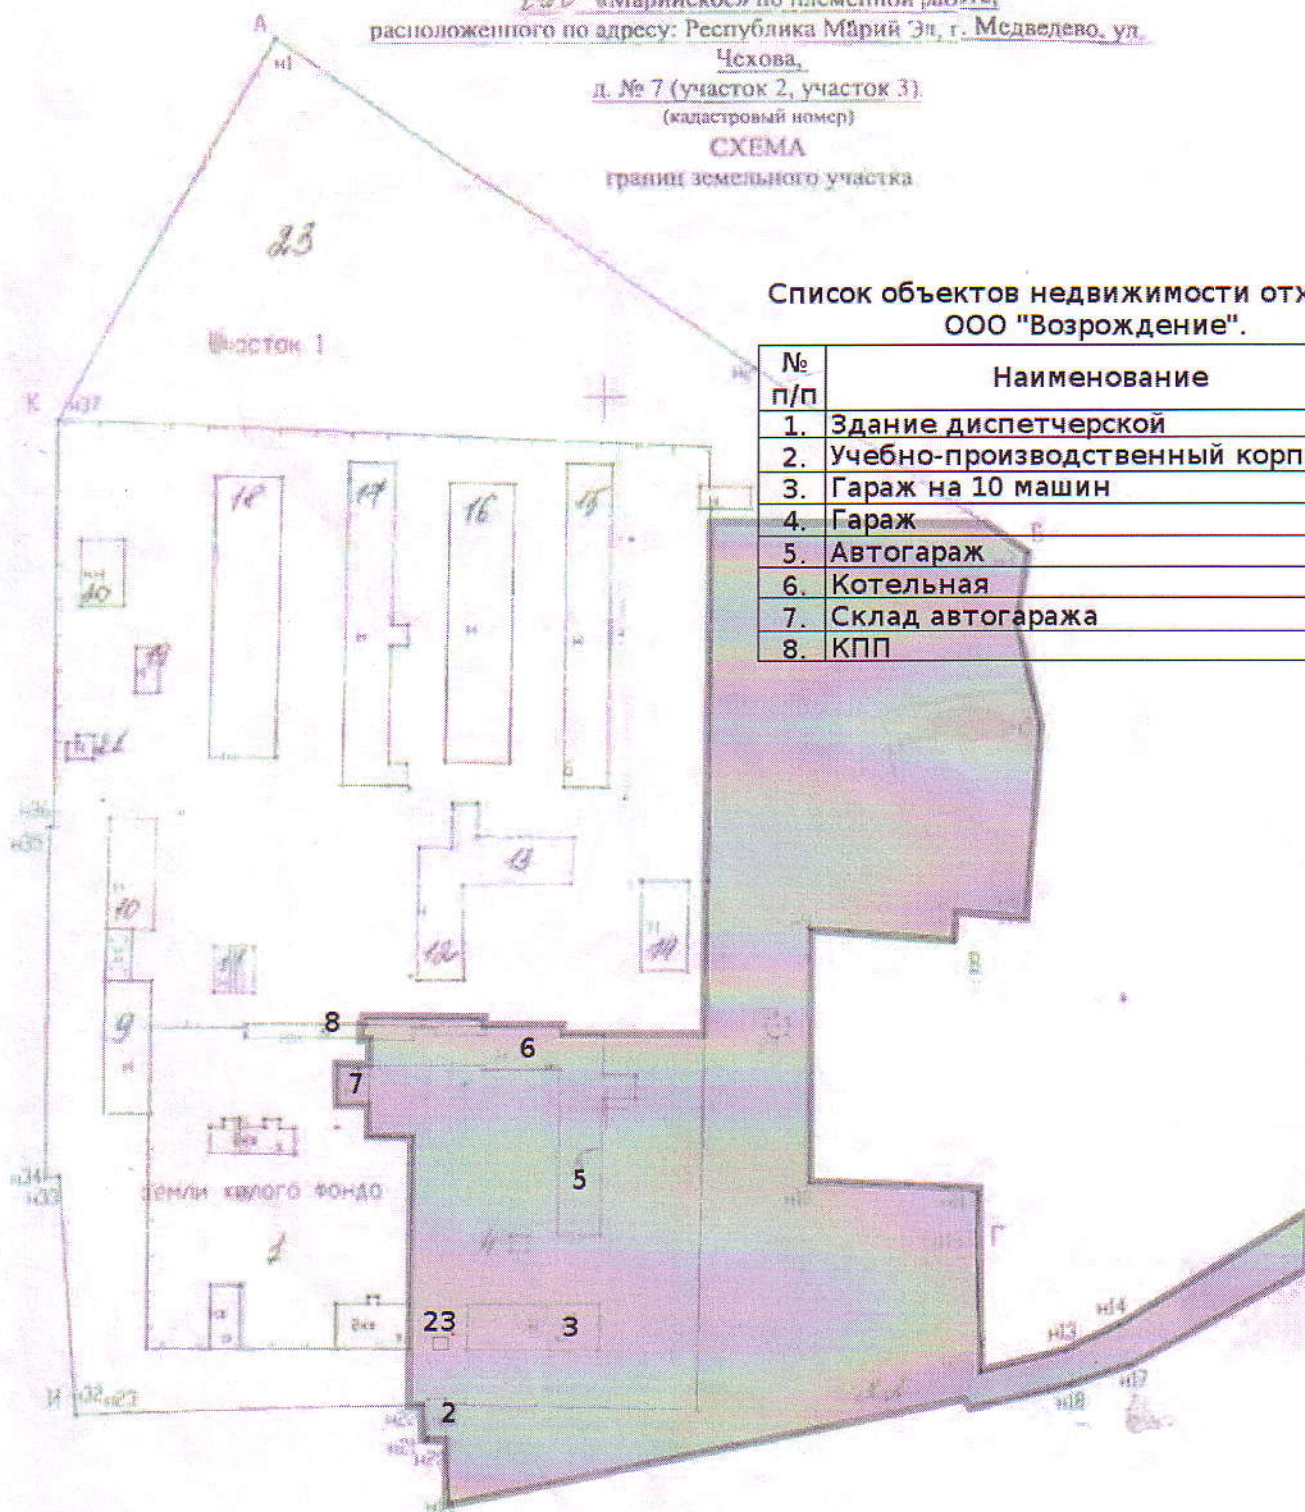


**Список объектов недвижимости отходящих  
 ООО "Возрождение".**

№ п/п	Наименование	№ На плане
1.	Здание диспетчерской	2
2.	Учебно-производственный корпус	3
3.	Гараж на 10 машин	5
4.	Гараж	6
5.	Автогараж	6
6.	Котельная	7
7.	Склад автогаража	8
8.	КПП	23

■ границы земельного участка отходящие ООО "Возрождение"

Согласовано:

 Торбеев А.В..

 Генеральный директор ООО "Возрождение"  
 Опарин В.Н.